



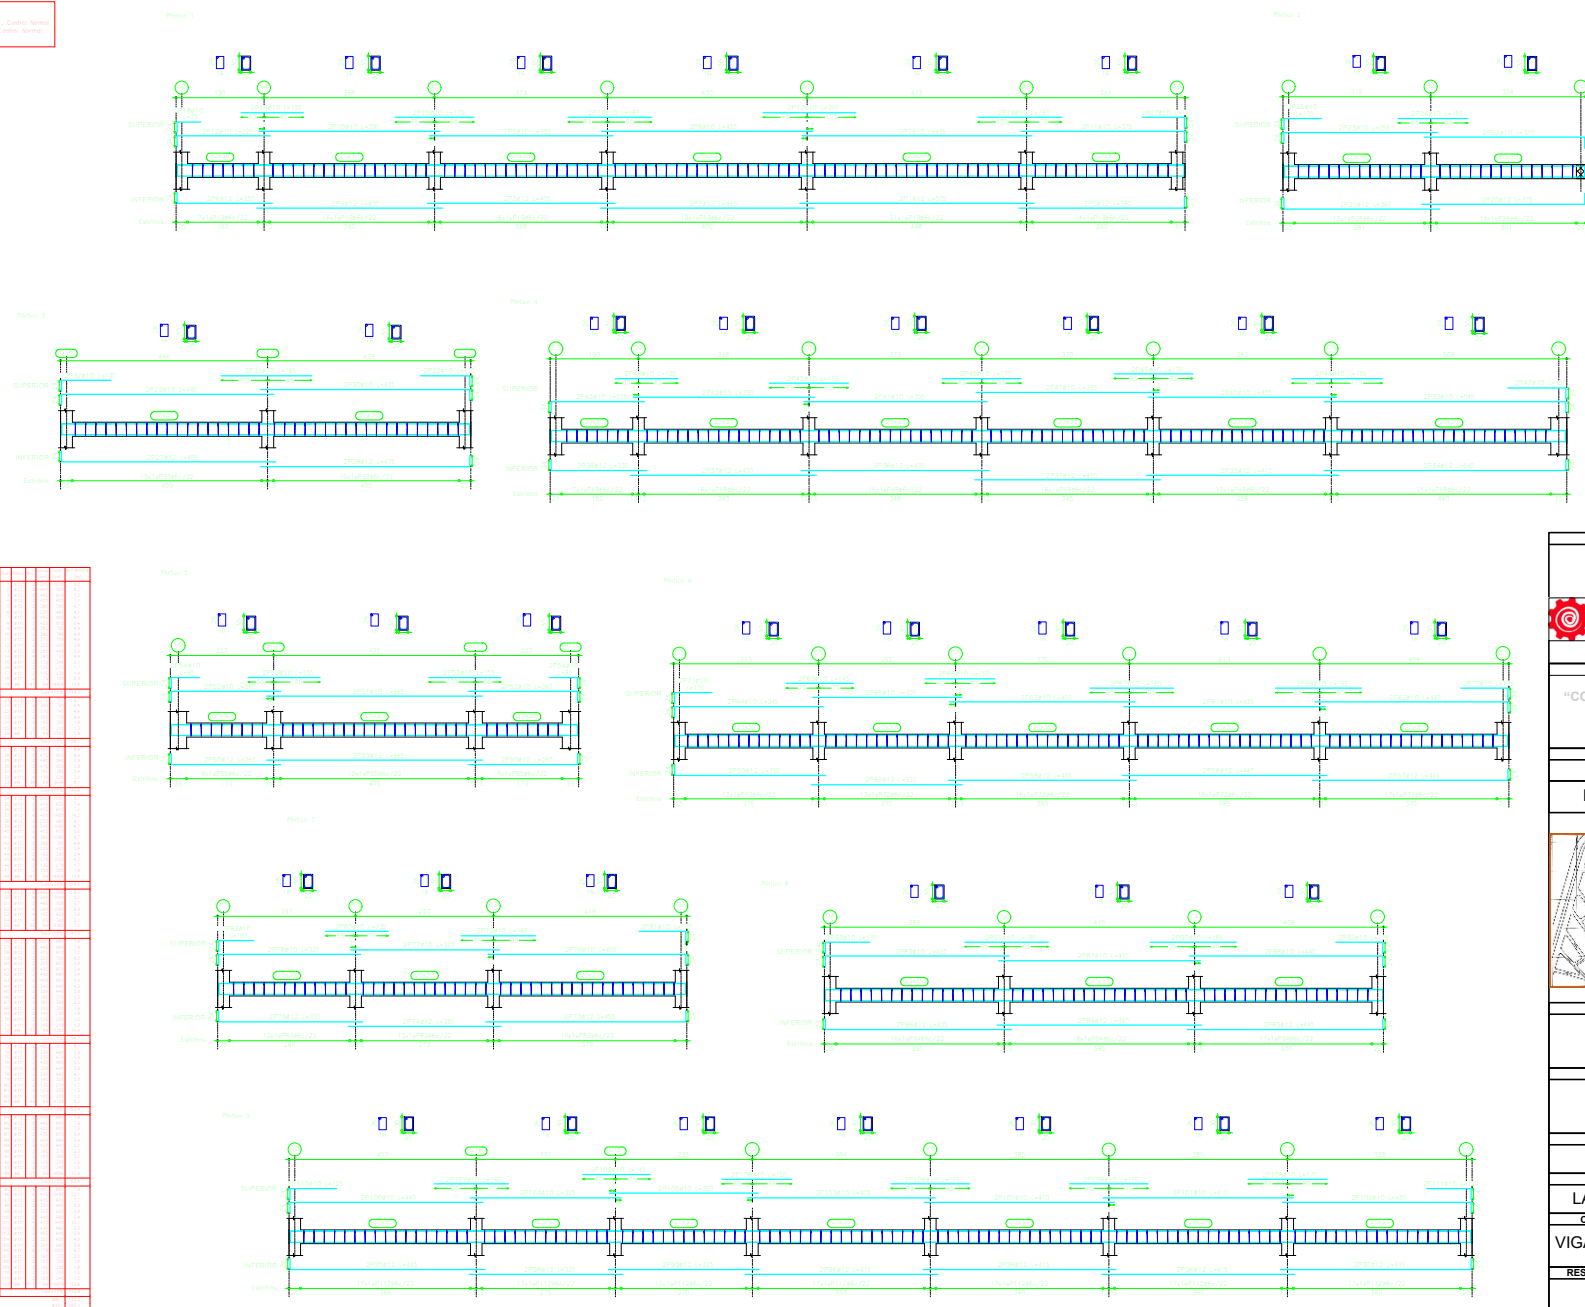

1	2	
---	---	---	---	---	---	---	---	---	----	----	-----

ENTIDAD CONTRATANTE:	
 Ministerio de Desarrollo Productivo y Economía Plural	 IBMETRO
PROYECTO:	
"CONSTRUCCIÓN LABORATORIOS IBMETRO SUCRE"	
UBICACION:	
SUCRE - BOLIVIA	
PLANO DE UBICACIÓN	
	
ESPECIALIDAD:	
ESTRUCTURAS	
CONTENIDO:	
VIGAS NIVEL 0+00	
ESCALA:	
1:100	
FECHA:	
LA PAZ, MARZO/2019	
CODIGO:	NUMERO DE PLANO:
VIGAS	5 de 10
RESPONSABLE:	FIRMA PROFESIONAL